

ΕΦΗΜΕΡΙΣ ΤΗΣ ΚΥΒΕΡΝΗΣΕΩΣ
ΤΗΣ ΕΛΛΗΝΙΚΗΣ ΔΗΜΟΚΡΑΤΙΑΣ

ΕΝ ΑΘΗΝΑΙΣ ΤΗ, 24 ΑΥΓΟΥΣΤΟΥ 1981 | ΤΕΥΧΟΣ ΤΕΤΑΡΤΟΝ | ΑΡΙΘΜΟΣ ΦΥΛΛΟΥ 449

ΠΕΡΙΕΧΟΜΕΝΑ

ΑΠΑΛΛΟΤΡΙΩΣΕΙΣ

ΑΠΟΦΑΣΕΙΣ

ΑΝΑΚΟΙΝΩΣΕΙΣ

ΠΟΛΕΟΔΟΜΙΑ

ΑΠΟΦΑΣΕΙΣ

ΑΝΑΚΟΙΝΩΣΕΙΣ

ΠΟΛΕΟΔΟΜΙΑ

ΑΠΟΦΑΣΕΙΣ

Ἀριθ. 580/1040 (1)

Περὶ ἀναγκαστικῆς ἀπαλλοτριώσεως ἀγροτικῶν ἀκινήτων ἐκτάσεων 10.470 μ^2 καὶ δένδρων πρὸς ἀρχικὴ διάνοιξη τῆς κοινοτικῆς ὁδοῦ Καλαμακίου — Λαγανᾶ ἀπὸ τὴ θέση «ΜΠΟΥΚΑ» μέχρι τὴ συμβολή της μὲ τὴν ἀρ. 4 ἐπαρχιακὴ ὁδὸ πρὸς Λαγανᾶ, Ν. Ζακύνθου.

Ο ΝΟΜΑΡΧΗΣ ΖΑΚΥΝΘΟΥ

Ἔχοντας ὑπόψη:

1. Τὶς διατάξεις τοῦ Π.Δ. 797/71 «περὶ ἀναγκαστικῶν ἀπαλλοτριώσεων» σὲ συνδυασμὸ μὲ τὶς διατάξεις τοῦ Β.Δ. 139/1971 «περὶ ἁρμοδιότητος τῶν Νομαρχῶν πρὸς κήρυξιν ἀναγκαστικῶν τινῶν ἀπαλλοτριώσεων».

2. Τὶς διατάξεις τοῦ ἄρθρου 23 τοῦ ἀπὸ 25.11.1929 Δ/τος «περὶ κωδικοποιήσεως τῶν περὶ κατασκευῆς καὶ συντηρήσεως ὁδῶν κειμένων διατάξεων».

3. Τὶς διατάξεις τῶν Ν. 653/77, Ν. 947/79, Ν. 690/1979 καὶ Π.Δ. 929/79.

4. Τὸ ὑπ' ἀρ. 39/81 πρακτικὸ τοῦ Δ/κοῦ Συμβουλίου τοῦ Νομαρχ. Ταμείου, ἀποφασίζουμε:

Κηρύσσουμε ἀναγκαστικὰ ἀπαλλοτριωτέα γιὰ λόγους δημόσιας ὠφέλειας, δηλαδὴ γιὰ τὴ διάνοιξη τῆς κοινοτικῆς ὁδοῦ Καλαμακίου — Λαγανᾶ ἀπὸ τὴ θέση «ΜΠΟΥΚΑ» μέχρι τὴ συμβολή της μὲ τὴν ἀριθ. 4 ἐπαρχιακὴ ὁδὸ πρὸς Λαγανᾶ ἀγροτικὴ ἔκταση συνολικοῦ ἐμβαδοῦ 10.470 καὶ δένδρα ποὺ φαίνεται στὸ ἀπὸ 12.5.81 ὑπὸ κλίμακα 1:500 κτηματολογικὸ διάγραμμα καὶ πίνακα ποὺ σύνταξε καὶ θεώρησε ὁ Δ.Τ.Υ.Ν. Ζακύνθου. Ἐπὶ τῆς ἀπαλλοτριωθείσης ἐκτάσεως προβάλλουν δικαιώματα κυριότητας οἱ: 1. Ζούγρας Παῦλος τοῦ Νικολάου, 2. Κληρονόμοι Πανᾶ Διονυσίου, 3. Καψάσκης Διονύσιος τοῦ Ἀλεξάνδρου, 3. Παπαδᾶτος Ἰωάννης τοῦ Κων/νου, 5. Βεντουρῆς ἢ Κανδηλιώτης Διονύσιος, 6. Σιδηροκαστρίτης Διονύσιος τοῦ Δημητρίου, 7. Μαρία σύζυγος Ἰωάννη Παπαδάτου, 8. Νικόλαος Παπαδᾶτος τοῦ Κων/νου, 9. Κομιώτη Θεοδώρα, 10. Κεφαλληνὸς Διονύσιος τοῦ Δημητρίου, 11. Ἀναστασία σύζυγος Εὐαγγέλου Σπυράτου, 12. Καψάσκης ἢ Ρέκουλας Ἰωάννης τοῦ Παναγ., 13. Ἀγαλιανὸς Διονύσιος τοῦ Ἰωάννη, 14. Ἀγαλιανὸς Δημήτριος τοῦ Ἰωάννη, 15. Σιδηροκαστρίτης Νικόλαος τοῦ Διονυσίου, 16. Νικόλαος Παπαδᾶτος τοῦ Διονυσίου, 17. Κων/νος Κανδηλιώτης, 18. Νικόλαος Κλάδης τοῦ Ἠλία, 19. Χρυσὴ συζ. Κων/νου Δημητρίου, 20. Μαρία Ν. Παπαδάτου καὶ 21. Μαρίου Καψάσκη.

Ἡ ἀπαλλοτρίωση κηρύσσεται γιὰ τὸ δημόσιο μὲ δαπάνη τοῦ Ν.Τ. Ζακύνθου (ΣΑΝΤ 8029/80 καὶ 8129/81). Ἡ ἀπόφαση αὐτὴ νὰ δημοσιευθεῖ στὴν Ἐφημερίδα τῆς Κυβερνήσεως.

Ζάκυνθος, 27 Μαΐου 1981

Ὁ Νομάρχης
Θ. ΒΓΕΝΟΠΟΥΛΟΣ

Ἀριθ. ΤΔ 2368 (2)

Περὶ ὁρισμοῦ τμήματος πρὸς βελτίωση τῆς ἐπαρχιακῆς ὁδοῦ Πέτρας —Σκουτάρου στὸ Νομὸ Λέσβου καὶ κηρύξεως τῆς σχετικῆς ἀναγκαστικῆς ἀπαλλοτριώσεως ἀκινήτων.

Ο ΝΟΜΑΡΧΗΣ ΛΕΣΒΟΥ

Ἔχοντας ὑπόψη:

1) Τὶς διατάξεις τοῦ Ν.Δ. 797/1971 «περὶ ἀναγκαστικῶν ἀπαλλοτριώσεων».

2) Τὶς διατάξεις τοῦ Β.Δ. 139/1971 «περὶ ἁρμοδιότητος τῶν Νομαρχῶν πρὸς κήρυξιν ἀναγκαστικῶν ἀπαλλοτριώσεων».

3) Τὶς διατάξεις τοῦ Ν. 653/1979 «περὶ ὑποχρεώσεως τῶν ἁρμοδίων ιδιοκτητῶν διὰ τὴν διάνοιξιν ἐθνικῶν ὁδῶν κλπ.», ὅπως ἐπεκτάθηκαν καὶ τροποποιήθηκαν μὲ τὶς παραγρ. 9 καὶ 10 τοῦ ἄρθρου 62 τοῦ Ν. 947/1979 «περὶ οἰκιστικῶν περιοχῶν» καὶ μὲ τὴν παραγρ. 4 τοῦ ἄρθρου 9 τοῦ Ν. 960/1979 «περὶ ἐπιβολῆς ὑποχρεώσεων πρὸς δημιουργίαν χώρων σταθμεύσεως αὐτοκινήτων κλπ.».

4) Τὶς διατάξεις τοῦ Π.Δ. 929/1979 «περὶ ἐκτελέσεως τοῦ ἄρθρου 1 τοῦ Ν. 653/1977».

5) Τὴν ἀνάγκη βελτιώσεως τοῦ στὴ θέση «Τσαντῆρες Ἀνάξου» ἀπὸ Π'24 μέχρι Π'9 τμήματος τῆς 17ης ἐπαρχιακῆς ὁδοῦ Πέτρας—Σκουτάρου στὸ Νομὸ Λέσβου, γιατὶ στὴ σημερινή του κατάσταση ἐγκυμονεῖ κινδύνους γιὰ τὴν κυκλοφορία.

6) Τὸ κτηματολογικὸ διάγραμμα καὶ τὸν κτηματολογικὸ πίνακα ποὺ συντάχθηκαν γιὰ τὴν ἀνωτέρω βελτίωση ἀπὸ τὸν Ἐργοδηγὸ μὲ 6ο β. Ἰγνάτιο Προβέτζα καὶ θεωρήθηκαν στὶς 26 Ἰουνίου 1981 ἀπὸ τὸ Δ/ντὴ τῆς Δ.Τ.Υ. Ν. Λέσβου Κ. Παπαπαναγιώτου, ἀποφασίζουμε:

Ὁρίζουμε, σύμφωνα μὲ τὶς διατάξεις τῶν παραγρ. 9 καὶ 10 τοῦ ἄρθρου 62 τοῦ Ν. 947/1979, ὅτι τὸ τμῆμα ἀπὸ Π'24 μέχρι Π'9 στὴ θέση «Τσαντῆρες Ἀνάξου» τῆς 17ης ἐπαρχιακῆς ὁδοῦ Πέτρας—Σκουτάρου στὸ Νομὸ Λέσβου θὰ βελτιωθεῖ.

Κηρύσσουμε ἀναγκαστικὰ ἀπαλλοτριωτέα, γιὰ δημόσια ὠφέλεια καὶ συγκεκριμένα γιὰ τὴν πραγματοποίηση τῆς ἀνωτέρω βελτιώσεως, ἔκταση συνολικοῦ ἐμβαδοῦ 60,09 τετραγωνικῶν μέτρων, ὅπως αὐτὴ ἀπεικονίζεται στὸ κτηματολογικὸ διάγραμμα καὶ στὸν ἀντίστοιχο κτηματολογικὸ πίνακα ποὺ συντάχθηκαν στὶς 26 Ἰουνίου 1981 ἀπὸ τὸν Ἐργοδηγὸ μὲ 6ο βαθμὸ τῆς Δ.Τ.Υ. Ν. Λέσβου Ἰγνάτιο Προβέτζα καὶ θεωρήθηκαν στὶς 26 Ἰουνίου 1981 ἀπὸ τὸ Διευθυντὴ τῆς Δ.Τ.Υ. Ν. Λέσβου Κων/νο Παπαπαναγιώτου.

Στὴν ἔκταση ποὺ ἀπαλλοτριώνεται προβάλλουν δικαιώματα κυριότητας οἱ Χαράλαμπος Πέτρου τοῦ Εὐστρατίου καὶ Ἐλευθερία Πιτσώνη τοῦ Θωμᾶ.

Ἡ ἀπαλλοτρίωση κηρύσσεται ὑπὲρ τοῦ Δημοσίου (Νομαρχιακοῦ Ταμείου Λέσβου).

Ἡ ἀπόφαση αὐτὴ νὰ δημοσιευθεῖ στὴν Ἐφημερίδα τῆς Κυβερνήσεως.

Μυτιλήνη, 2 Ἰουλίου 1981

Ὁ Νομάρχης
ΚΩΝ. ΤΑΣΣΟΠΟΥΛΟΣ

ΑΝΑΚΟΙΝΩΣΕΙΣ

Ἀριθ. 43961/7987 (3)

Περὶ παρακαταθέσεως ἀποζημιώσεως ἀπὸ ἀναγκαστικὴ ἀπαλλοτρίωση στὴν περιοχὴ Λαρίσης - Τυρνάβου - καὶ Φαρσάλλων.

Ο ΥΠΟΥΡΓΟΣ ΟΙΚΟΝΟΜΙΚΩΝ

1. Ἔχοντας ὑπόψη τὰ ἄρθρα 7 καὶ 8 τοῦ Ν.Δ. 797/71 «περὶ ἀναγκαστικῶν ἀπαλλοτριώσεων» γνωστοποιοῦμε στοὺς πιὸ κάτω ἀναφερομένους:

α) Αὐτοὺς ποὺ ἔχουν ἢ ἀξιώνουν δικαιώματα κυριότητος ἐπὶ τῶν ἀκινήτων ποὺ ἀπαλλοτριώθηκαν ἀναγκαστικὰ γιὰ τὴν ἀξιοποίηση τῶν γεωτρήσεων τοῦ Π.Υ.Υ.Θ. δυνάμει τῆς ἀριθ. 1223/27.1.1978 ἀποφάσεως τοῦ Νομάρχου Λαρίσης (ΦΕΚ 56/1978 τ.Δ'.).

β) Στοὺς δανειστὲς ποὺ ἔχουν ἐγγράψει ὑποθήκη ἢ ἔχουν κάνει ἐνέργειες κατασχέσεως ἐπὶ τῶν ἀνωτέρω ἀκινήτων ἢ στοὺς τρίτους ἐν γένει διεκδικητὲς ὅτι ἡ προσωρινὴ ἀποζημίωση, ποὺ καθορίστηκε μὲ τὴν ἀριθ. 1157/1980 ἀπόφαση τοῦ Μονομελοῦς Πρωτοδικείου Λαρίσης γιὰ ὅλα τὰ ἀκίνητα μὲ τὰ ἐπικείμενα σὲ αὐτὰ ὅπως εἰκονίζονται στὸ κτηματολογικὸ διάγραμμα καὶ τὸν σχετικὸ κτηματολογικὸ πίνακα, κατατέθηκε στὸ Ταμεῖο Παρακαταθηκῶν καὶ Δανείων καὶ ἐκδόθηκη γιὰ τὸ σκοπὸ αὐτὸ τὸ ἀριθ. 2976/17.6.81 γραμμάτιο συστάσεως Παρακαταθήκης τοῦ γραφείου Παρ/κῶν Β' Λαρίσης γιὰ συνολικὸ ποσὸ δραχμῶν ἑξακοσίων εἴκοσι πέντε χιλιάδων ἑπτακοσίων πενήντα δύο (625.752)

2. Ἡ ἀποζημίωση αὐτὴ θὰ ἀποδοθεῖ στοὺς κατὰ νόμο δικαιούχους.

Ἡ ἀνακοίνωση αὐτὴ νὰ δημοσιευθεῖ στὴν Ἐφημερίδα τῆς Κυβερνήσεως.

Ἀθῆναι, 6 Ἰουλίου 1981

Μὲ ἐντολὴ Ὑπουργοῦ

Ὁ Διευθυντὴς
ΣΤΕΦ. ΣΠΑΝΑΚΗΣ

Ἀριθ. Α.Π.ΔΤΥ4650/1.9.1. (4)

Περὶ ἀνακοινώσεως εἰδοποιήσεως παρακαταθέσεως ἀποζημιώσεως ἀπὸ ἀναγκαστικὴ ἀπαλλοτρίωση, γιὰ τὴν κατασκευὴ ὀχετῶν διώρυγας Θηβῶν (Χ.Θ. 111+000 — 117 +000) τοῦ 2ου τμήματος ἀγωγοῦ Μόρνου.

Ο ΝΟΜΑΡΧΗΣ ΒΟΙΩΤΙΑΣ

1. Σύμφωνα μὲ τὶς διατάξεις τῶν ἄρθρων 7 καὶ 8 τοῦ Ν.Δ. 797/1971 «περὶ ἀναγκαστικῶν ἀπαλλοτριώσεων», πληροφοροῦμε ὅλους ὅσους:

α) Ἔχουν δικαίωμα κυριότητας ἢ ἄλλα ἐμπράγματα δικαιώματα στὰ ἀκίνητα ποὺ ἀπαλλοτριώθηκαν μὲ τὴν 9730/22.11.78 ἀπόφασή σας (ΦΕΚ 653/78 τ. Δ'), γιὰ τὴν κατασκευὴ ὀχετῶν διώρυγας Θηβῶν (Χ.Θ. 111+000 — 117+000) τοῦ 2ου τμήματος ἀγωγοῦ Μόρνου.

β) Ἔχουν ἐγγράψει ὑποθήκη ἢ ἔχουν ἐπιβάλει κατάσχεση ἢ μὲ ὁποιονδήποτε τρόπο διεκδικοῦν τὰ ἀπαλλοτριωθέντα ἀκίνητα ἢ ἀποζημίωση, ποὺ καθόρισε τὸ Ἐφετεῖο Ἀθηνῶν μὲ τὴν ἀπόφασή του 1515/14.2.1980, γιὰ ὅλα τὰ ἀκίνητα καὶ τὰ ὑπερκείμενα αὐτῶν, ποὺ ἐμφαίνονται στὸ κτηματολογικὸ διάγραμμα καὶ στὸν σχετικὸ κτηματολογικὸ πίνακα ποὺ συντάχθηκαν καὶ θεωρήθηκαν ἁρμόδια, ἔχει κατατεθεῖ στὸ Ταμεῖο Παρακαταθηκῶν καὶ Δανείων καὶ ἔχει ἐκδοθεῖ τὸ 14965/6.4.81 γραμμάτιο συστάσεως παρακαταθήκης γιὰ 811.550 δρχ.

2. Ἡ ἀποζημίωση αὐτὴ εἶναι ἀποδοτέα στοὺς δικαιούχους ποὺ θὰ ἀναγνωρισθοῦν σύμφωνα μὲ τὸ νόμο.

Ἡ παροῦσα ἀνακοίνωση νὰ δημοσιευθεῖ στὴν Ἐφημερίδα τῆς Κυβερνήσεως.

Λεβάδεια, 23 Ἰουλίου 1981

Ὁ Νομάρχης κ.ἀ.α.
Ὁ Δ/ντὴς Ἐσωτερικῶν
ΠΕΤΡΟΣ ΕΞΑΡΧΟΣ

Ἀριθ. 023087 (5)

Περὶ εἰδοποιήσεως παρακαταθέσεως ἀπὸ τὴ ΔΕΗ ἀποζημιώσεως γιὰ ἀναγκαστικὴ ἀπαλλοτρίωση ἀκινήτων στὸ Νομὸ Κυκλάδων.

ΔΗΜΟΣΙΑ ΕΠΙΧΕΙΡΗΣΙΣ ΗΛΕΚΤΡΙΣΜΟΥ

Σύμφωνα μὲ τὶς διατάξεις τῶν ἄρθρων 7 καὶ 8 τοῦ Ν.Δ. 797/71 «περὶ ἀναγκαστικῶν ἀπαλλοτριώσεων» πληροφοροῦμε ὅλους ὅσοι :

α) Ἔχουν δικαιώματα κυριότητος ἢ ἄλλα ἐμπράγματα δικαιώματα ἢ

β) Ἔχουν ἐγγράψει ὑποθήκη ἢ ἔχουν ἐπιβάλει κατάσχεση ἢ μὲ ὁποιοδήποτε τρόπο διεκδικοῦν τὰ ἀκίνητα ποὺ βρίσκονται στὴν Κοινότητα Ἴου τοῦ Νομοῦ Κυκλάδων καὶ ἔχουν ἀπαλλοτριωθεῖ μὲ τὴν Ο.Ε. 2659/7.5.80 (ΦΕΚ Δ' 330/1980) ἀπόφαση τοῦ Νομάρχου Κυκλάδων γιὰ τὴν ἐπέκταση τῶν ἐγκαταστάσεων ΔΗΣ Ἴου, τὰ ἑξῆς :

Ἡ ἀποζημίωση ποὺ καθόρισε ἡ 118/1981 ἀπόφαση τοῦ Μονομελοῦς Πρωτοδικείου Σύρου γιὰ τὰ ἀνωτέρω ἀκίνητα καὶ γιὰ τὰ συστατικὰ καὶ παραρτήματα αὐτῶν, ἔχει κατατεθεῖ στὸ Ταμεῖο Παρακαταθηκῶν καὶ Δανείων μὲ τὸ 634684/24.7.1981 γραμμάτιο συστάσεως παρακαταθήκης, ποσοῦ δραχμῶν ἐννεακοσίων ἐνενήκοντα ἐννέα χιλιάδων πεντακοσίων (999.500).

Τὰ ἀνωτέρω ἀκίνητα : εἰκονίζονται στὸ 10900/30.8.79 κτηματολογικὸ διάγραμμα (1η ἀναθ. 20.1.1980).

Ἡ ἀνωτέρω ἀποζημίωση εἶναι ἀποδοτέα στοὺς δικαιούχους ποὺ θὰ ἀναγνωρισθοῦν σύμφωνα μὲ τὸ Νόμο.

Ἀθῆναι, 30 Ἰουλίου 1981

Γ.Δ.ΜΗΛΑΣ
Νομικὸς Σύμβουλος
ἀ.α.
Π. ΚΟΛΥΜΒΑΣ

Ἀριθ. 432247/Φ.813-11-25/67 (6)

Περὶ εἰδοποιήσεως τῆς γενομένης παρακαταθέσεως ἀποζημιώσεως γιὰ τὴ συμπληρωματικὴ ἀπαλλοτρίωση κτημάτων, γιὰ τὴν κατασκευὴ γραμμῆς προσπελάσεως προβλῆτας σιδηροδρομικοῦ πορθμείου ΒΟΛΟΥ - Μ. ΑΝΑΤΟΛΗΣ».

Ο ΔΙΟΙΚΗΤΗΣ
ΤΟΥ ΟΡΓΑΝΙΣΜΟΥ ΣΙΔΗΡΟΔΡΟΜΩΝ ΕΛΛΑΔΟΣ ΑΕ

1. Σύμφωνα μὲ τὶς διατάξεις τῶν ἄρθρων 7 καὶ 8 τοῦ Ν.Δ. 797/71 «περὶ ἀναγκαστικῶν ἀπαλλοτριώσεων», πληροφοροῦμε ὅσους :

α) Ἔχουν δικαιώματα κυριότητας ἢ ἄλλα ἐμπράγματα δικαιώματα στὰ ἐπικείμενα τῶν κτημάτων ποὺ ἀπαλλοτριώθηκαν μὲ τὴν ἀριθμ. Ν. 261/23.10.79 ἀπόφαση τοῦ Νομάρχη Μαγνησίας, γιὰ τὴν κατασκευὴ γραμμῆς προσπελάσεως προβλῆτας σιδηροδρομικοῦ πορθμείου Βόλου - Μέσης Ἀνατολῆς.

β) Ἔχουν ἐγγράψει ὑποθήκη ἢ ἔχουν ἐπιβάλλει κατάσχεση ἢ μὲ ὁποιονδήποτε τρόπο διεκδικοῦν τὰ ἀπαλλοτριωθέντα κτήματα, ὅτι ἡ ἀποζημίωση, ποὺ καθόρισε τὸ Μονομελὲς Πρωτοδικεῖο Βόλου μὲ τὴν ὑπ' ἀριθ. 318/80 ἀπόφασή του, γιὰ τὰ παραπάνω κτήματα, ποὺ φαίνονται στὸ ὑπ' ἀρ. 5360/79 κτηματολογικὸ πίνακα καὶ σύμφωνα μὲ τὴν ἀπὸ 6.4.1981 κτηματογράφηση τῆς ΔΤΥΝ Μαγνησίας, ἔχει κατατεθεῖ στὸ Ταμεῖο Παρακαταθηκῶν καὶ Δανείων κατάστημα Βόλου, καὶ ἔχει ἐκδοθεῖ τὸ ὑπ' ἀριθ. 22228/22.6.1981 γραμμάτιο συστάσεως Παρακαταθήκης, γιὰ ποσὸ 682.000 δραχμῶν.

2. Ἡ ἀποζημίωση αὐτὴ θὰ δοθεῖ στοὺς δικαιούχους ποὺ θὰ ἀναγνωρισθοῦν σύμφωνα μὲ τὸν Νόμο.

(Ἀριθ. τριπλοτύπου 25526/10.7.81 τοῦ ΚΒ' Δημοσίου Ταμείου Ἀθηνῶν τῆς 13.7.81.

Ἀθῆναι 6 Ἰουλίου 1981

Ὁ Διοικητὴς
Α. ΚΩΣΤΕΑΣ

ΑΠΑΛΛΟΤΡΙΩΣΕΙΣ

ΑΠΟΦΑΣΕΙΣ

Ἀριθ. Γ.34.454/2065 (7)

Περὶ ἀναστολῆς τῶν οἰκοδομικῶν ἐργασιῶν εἰς τὴν ἐντὸς τοῦ ἐγκεκριμένου ρυμοτομικοῦ σχεδίου Κατερίνης (Πιερίας) περιοχήν.

Ο ΥΠΟΥΡΓΟΣ
ΧΩΡΟΤΑΞΙΑΣ, ΟΙΚΙΣΜΟΥ ΚΑΙ ΠΕΡΙΒΑΛΛΟΝΤΟΣ

Ἔχοντες ὑπ' ὄψει:

1. Τὰς διατάξεις τοῦ ἀπὸ 17 Ἰουλίου 1923 Ν. Δ/τος «περὶ σχεδίων πόλεων κλπ.» ὡς μεταγενεστέρως ἐτροποποιήθησαν καὶ συνεπληρώθησαν καὶ εἰδικώτερον τῆς παραγράφου 2 τοῦ ἄρθρου 8 αὐτοῦ, ὡς ἡ παράγραφος αὕτη προσετέθη διὰ τοῦ ἄρθρου 1 τοῦ Ν. 551/1977 (ΦΕΚ 68/Α).

2. Τὰς διατάξεις τοῦ Ν. 1032/1980 «περὶ συστάσεως Ὑπουργείου Χωροταξίας, Οἰκισμοῦ καὶ Περιβάλλοντος» (ΦΕΚ 57/Α) καὶ εἰδικώτερον τῶν ἄρθρων 2, 3 καὶ 7 αὐτοῦ.


3. Τὴν ὑπ' ἀριθ. 130/1981 πρᾶξιν τοῦ Δημοτικοῦ Συμβουλίου Κατερίνης, ἀποφασίζομεν:


Ἀπαγορεύονται ἐπὶ τρεῖς (3) μῆνας αἱ οἰκοδομικαὶ ἐργασίαι καὶ ἡ χορήγησις οἰκοδομικῶν ἀδειῶν εἰς τμῆμα τοῦ ὑπ' ἀριθ. 238 οἰκοδομικοῦ τετραγώνου τοῦ ρυμοτομικοῦ σχεδίου Κατερίνης (Πιερίας), ὡς τοῦτο ἐμφαίνεται περικλειόμενον διὰ κυανῆς γραμμῆς εἰς τὸ ὑπὸ τοῦ Ἀναπληρωτοῦ Γενικοῦ Διευθυντοῦ Οἰκισμοῦ θεωρημένον διὰ τῆς ὑπ' ἀριθ. Γ.34.454/1981 πράξεως αὐτοῦ σχετικὸν πρωτότυπον διάγραμμα ὑπὸ κλίμακα 1:2.000 τοῦ ὁποίου συνοπτικὸν ἀντίτυπον δημοσιεύεται μετὰ τῆς παρούσης.

Ἡ παροῦσα δημοσιευθήτω διὰ τῆς Ἐφημερίδος τῆς Κυβερνήσεως.

Ἀθῆναι, 10 Ἰουλίου 1981

Ο ΥΠΟΥΡΓΟΣ
ΓΕΩΡΓΙΟΣ ΠΛΥΤΑΣ

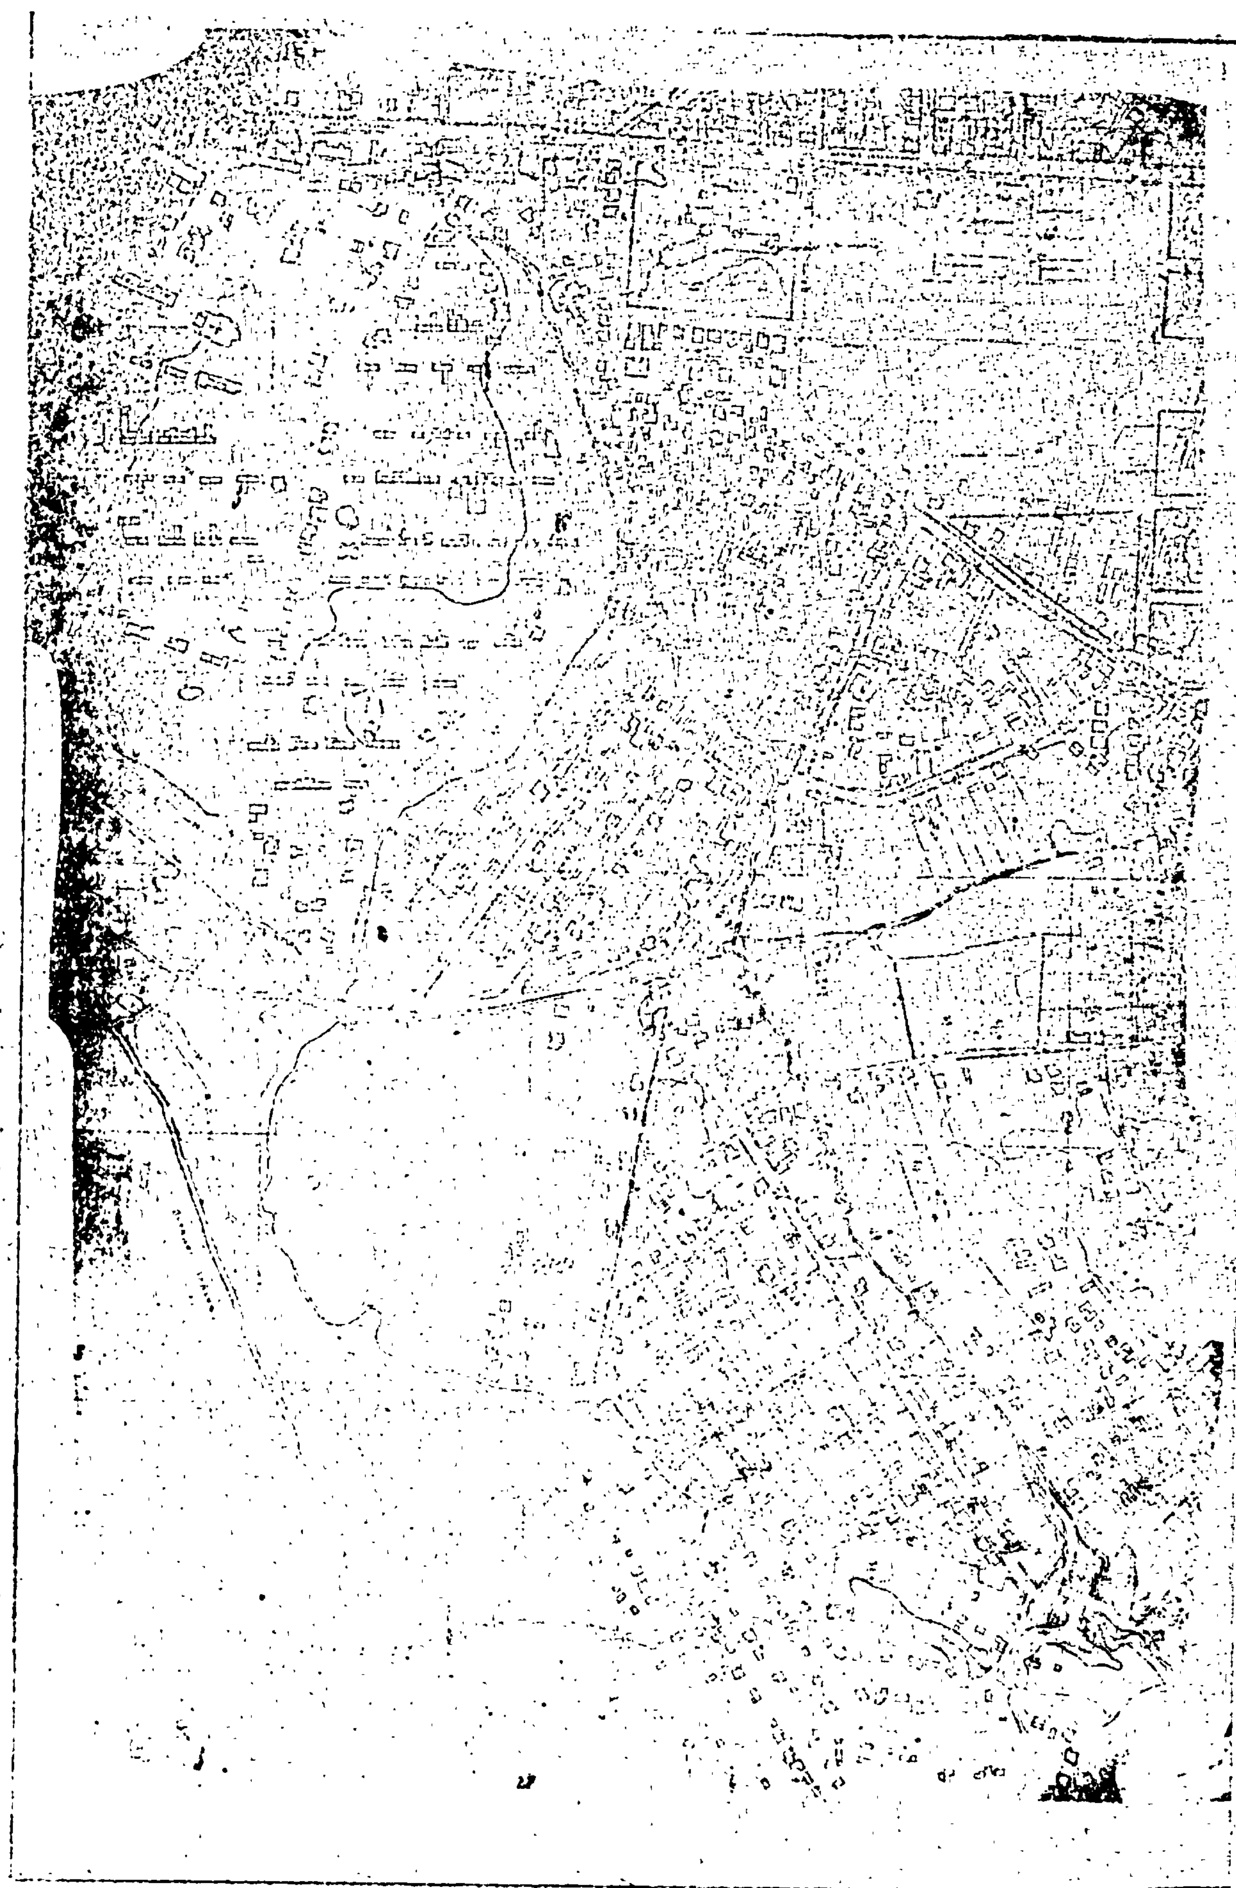

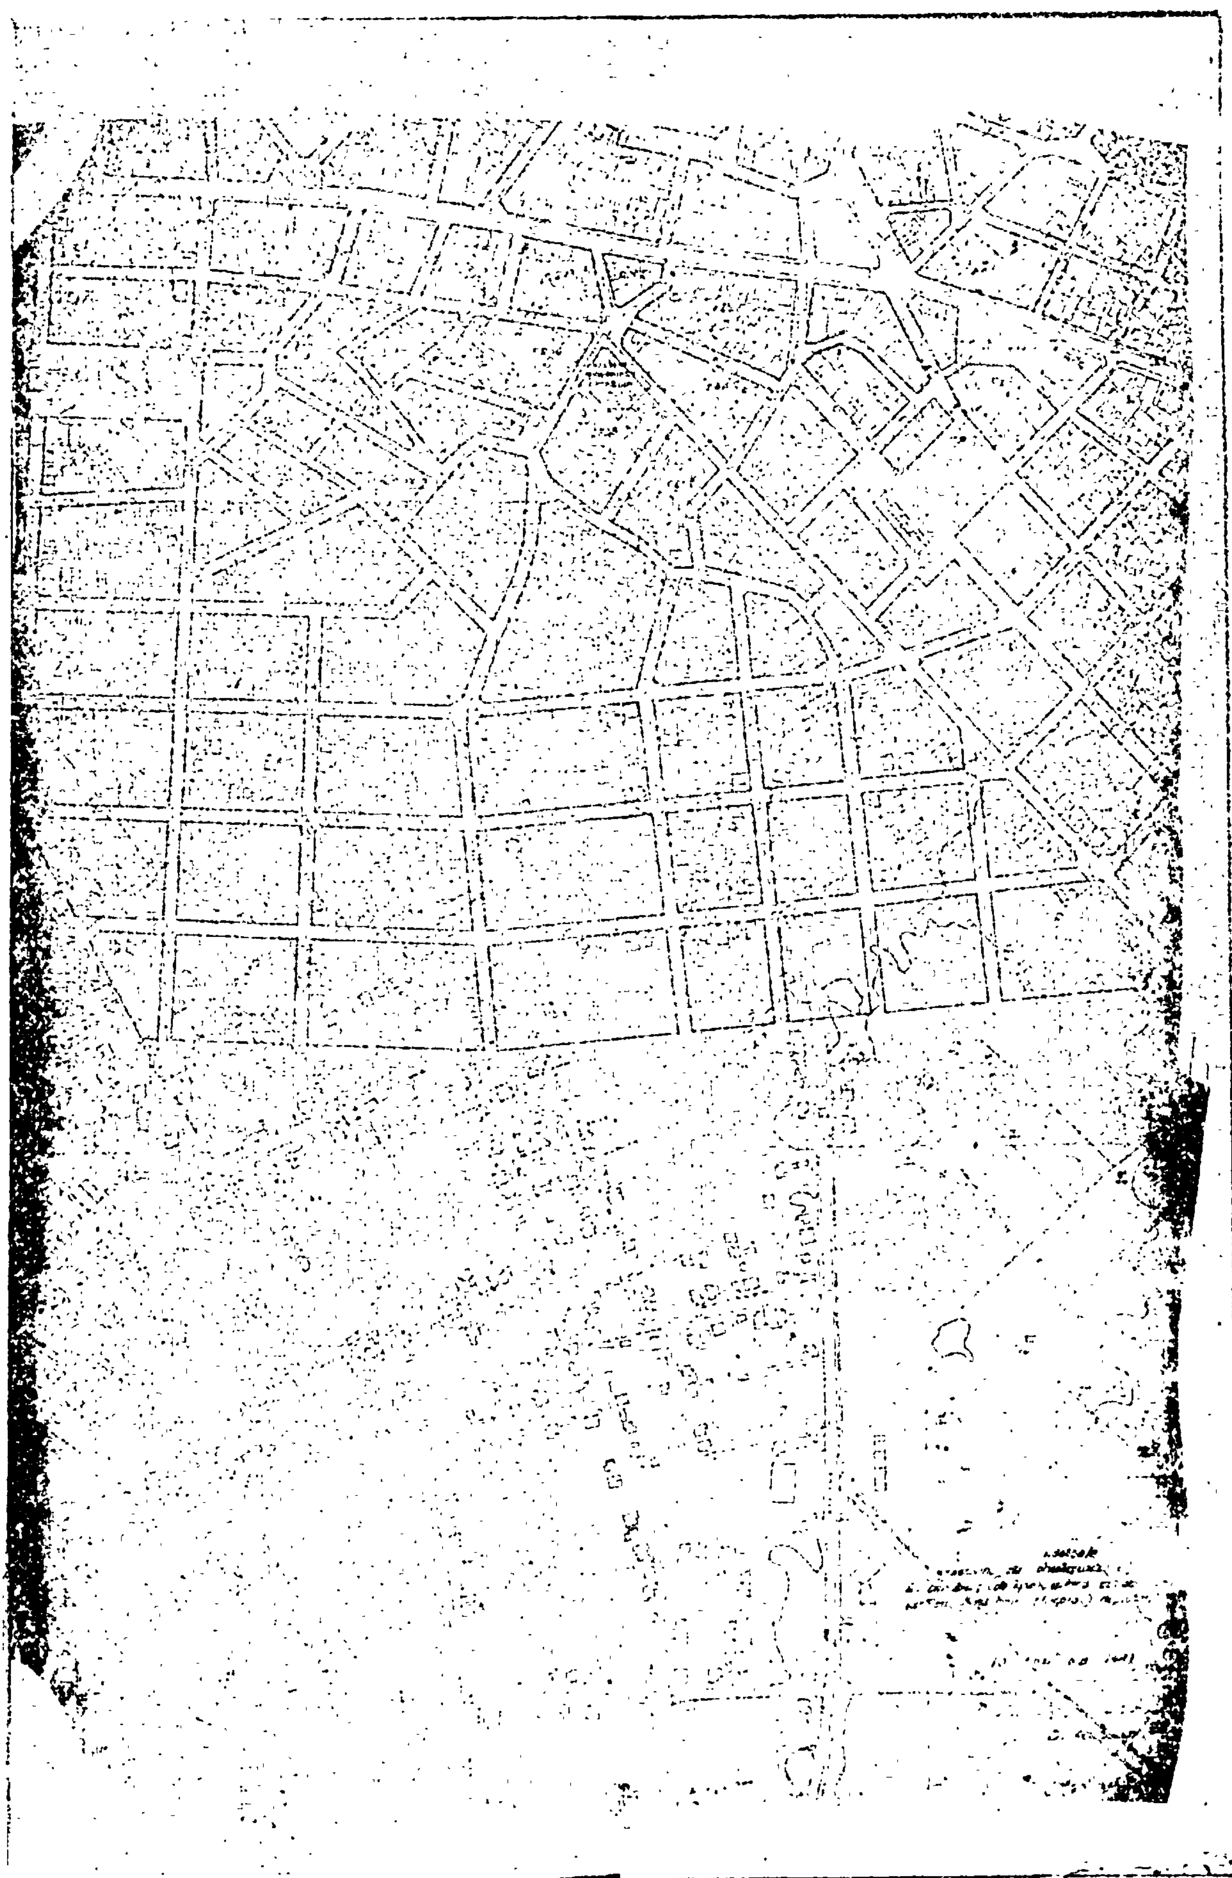

Ἀριθ. Γ.35.513/2098 (8)

Περὶ τροποποιήσεως τοῦ ρυμοτομικοῦ σχεδίου Θεσσαλονίκης διὰ τοῦ χαρακτηρισμοῦ χώρου δι' ἀνέγερσιν κτιρίου Π.Ι.Κ.Π.Α.

Ο ΥΠΟΥΡΓΟΣ ΧΩΡΟΤΑΞΙΑΣ, ΟΙΚΙΣΜΟΥ ΚΑΙ ΠΕΡΙΒΑΛΛΟΝΤΟΣ

Ἔχοντες ὑπ' ὄψει:

1. Τὰς διατάξεις τοῦ ἀπὸ 17 Ἰουλίου 1923 Ν. Δ/τος «περὶ σχεδίων πόλεων κλπ.», ὡς μεταγενεστέρως ἐτροποποιήθησαν καὶ συνεπληρώθησαν καὶ εἰδικώτερον τῶν ἄρθρων 3 καὶ 70 αὐτοῦ.

2. Τὸ ὑπ' ἀριθ. 842/1980 Π. Δ/γμα «περὶ ἁπλουστεύσεως τῆς διαδικασίας κατὰ τὴν ἔκδοσιν διοικητικῶν τινῶν πράξεων ἀτομικοῦ χαρακτῆρος ἐπὶ ἀντικειμένων ἁρμοδιότητος Ὑπουργοῦ Χωροταξίας, Οἰκισμοῦ καὶ Περιβάλλοντος» (ΦΕΚ 208/Α).

3. Τὰς διατάξεις τοῦ ἀπὸ 8.9.1923 Δ/τος «περὶ καθορισμοῦ τῆς κατὰ τὸ ἄρθρον 3 τοῦ ἀπὸ 17.7.1923 Ν. Δ/τος «περὶ σχεδίων πόλεων κλπ.» προθεσμίας» (ΦΕΚ 257/Α) καὶ τὸ ὅτι ἡ κατὰ τὸ Διάταγμα αὐτὸ προθεσμία παρῆλθεν ἄπρακτος.

4. Τὸ ὑπ' ἀριθ. 9923/943/31.7.80 ἔγγραφον τῆς Δ/νσεως Πολεοδομικῶν Μελετῶν Λοιπῶν Οἰκισμῶν (Γ3) πρὸς τὸν Δῆμον Θεσσαλονίκης καὶ ὅτι παρῆλθεν ἄπρακτος ἡ νόμιμος προθεσμία.

5. Τὰς διατάξεις τοῦ Ν. 947/1979 «περὶ οἰκιστικῶν περιοχῶν» (ΦΕΚ 169/Α) καὶ εἰδικώτερον τοῦ ἄρθρου 62 (παρ. 1) αὐτοῦ.

6. Τὰς διατάξεις τοῦ Ν. 1032/1980 «περὶ συστάσεως Ὑπουργείου Χωροταξίας. Οἰκισμοῦ καὶ Περιβάλλοντος» (ΦΕΚ 57/Α) καὶ εἰδικώτερον τῶν ἄρθρων 2, 3 καὶ 7 αὐτοῦ.

7. Τὴν ὑπ' ἀριθ. 692/1980 γνωμοδότησιν τοῦ Συμβουλίου Δημοσίων Ἔργων (Τμῆμα Οἰκισμοῦ), ἀποφασίζομεν:

Ἐγκρίνεται ἡ τροποποίησις τοῦ ρυμοτομικοῦ σχεδίου Θεσσαλονίκης κατὰ τὸ οἰκοδομικὸν τετράγωνον τὸ περικλειόμενον ὑπὸ τῶν ὁδῶν Πρίγκηπος Νικολάου, Βασ. Σοφίας, Μαργαρίτη καὶ Φιλικῆς Ἑταιρίας διὰ τοῦ χαρακτηρισμοῦ χώρου δι' ἀνέγερσιν κτιρίου Π.Ι.Κ.Π.Α., ὡς ἐμφαίνεται εἰς τὸ ὑπὸ τοῦ Αναπληρωτοῦ Γενικοῦ Διευθυντοῦ Οἰκισμοῦ θεωρημένον διὰ τῆς ὑπ' ἀριθ. Γ.35.513/1981 πράξεως αὐτοῦ σχετικὸν πρωτότυπον διάγραμμα ὑπὸ κλίμακα 1:500, τοῦ ὁποίου συνοπτικὸν ἀντίτυπον δημοσιεύεται μετὰ τῆς παρούσης.

Ἡ παροῦσα δημοσιευθήτω διὰ τῆς Ἐφημερίδος τῆς Κυβερνήσεως.

Ἀθῆναι, 14 Ἰουλίου 1981

Ο ΥΠΟΥΡΓΟΣ

ΓΕΩΡΓΙΟΣ ΠΛΥΤΑΣ

ΑΝΑΚΟΙΝΩΣΕΙΣ

Ἀριθ. 8368 (9)

Περὶ καταθέσεως ἀποζημιώσεως ἐξ ἀναγκαστικῆς ἀπαλλοτριώσεως ἀκινήτων λόγω ἐφαρμογῆς τοῦ ἰσχύοντος σχεδίου τῆς Πόλεως τῶν Ἰωαννίνων στὴν Λεωφόρο Παμβώτιδος.

Ο ΔΗΜΑΡΧΟΣ ΙΩΑΝΝΙΝΩΝ

Ἔχοντες ὑπ' ὄψει: τὰς διατάξεις: 1) τοῦ ἀπὸ 17.7.1923 Ν.Δ. «περὶ σχεδίων πόλεων κ.λ.π. ὡς τοῦτο συνεπληρώθη καὶ ἐτροποποιήθη, 2) τοῦ ἀπὸ 29/30.4.53 Β.Δ. «περὶ κωδικοποιήσεως τῶν περὶ ἀναγκαστικῶν ἀπαλλοτριώσεων διατάξεων», 3) τοῦ ἀπὸ 4.5.48 Β.Δ. «περὶ σχεδίου πόλεως Ἰωαννίνων», ὡς ἐτροποποιήθη μεταγενεστέρως, 4) τὰς ὑπ' ἀριθ. 22/72, 2/73 καὶ 17/73 πράξεις ἀναλογισμοῦ τῆς Δ/νσεως Τεχνικῶν Ὑπηρεσιῶν Νομοῦ Ἰωαννίνων νομίμως κυρωθείσας. 5) τὰς ὑπ' ἀριθ. 1 καὶ 104/81 ἀποφάσεις τοῦ Μονομελοῦς Πρωτοδικείου Ἰωαννίνων, φέρομεν εἰς γνῶσιν τῶν κεκτημένων ἢ ἀξιούντων δικαίωμα κυριότητος ἐπὶ ἀπαλλοτριωθέντων ἐδαφικῶν καὶ κτιριακῶν τμημάτων λόγω ρυμοτομίας πρὸς ὁριστικὴν καὶ συμφώνως πρὸς τὸ ἰσχῦον σχέδιον τῆς πόλεως διαμόρφωσιν τῆς Λεωφόρου Παμβώτιδος ὡς ἐπίσης καὶ τῶν τυχὸν ἐπὶ τούτων ἐγγεγραμμένων ἐνυποθήκων ἢ κατασχόντων δανειστῶν ἢ τρίτων διεκδικητῶν ὅτι κατετέθησαν εἰς τὸ παρὰ τὸ ἐνταῦθα Αο Ταμεῖον Ἰωαννίνων, Ταμεῖον Παρακαταθηκῶν καὶ Δανείων ὑπὲρ τῶν κάτωθι φερομένων ὡς δικαιούχων: 1) Β. καὶ Θ. Καλαντζῆ — Π. Βρυώνη — Ι. Μελᾶ δραχ. ἕνα ἑκατομμύριο ὀγδόντα χιλιάδες ὀκτακόσιες (1.080.800) διὰ τοῦ ὑπ' ἀριθ. 56812/10.7.81 γραμματίου, 2) Κληρονόμων Στάμου δραχμαὶ ἕνα ἑκατομμύριο ὀγδόντα ἑπτὰ χιλιάδες ὀκτακόσιες (1.087.800) διὰ τοῦ ὑπ' ἀριθ. 56813/10.7.81 γραμματίου, 3) Ἱερὰ Μητρόπολη Ἰωαννίνων δραχμὰς εἴκοσι ἐννέα χιλιάδες διακόσιες (29.200) διὰ τοῦ ὑπ' ἀριθ. 56814/10.7.81 γραμματίου, 4) Παναγιώτη Παντούλα δραχμαὶ δέκα τέσσερες χιλιάδες (14.000) διὰ τοῦ ὑπ' ἀριθ. 56815/10.7.1981 γραμματίου, 5) Χρήστου Καλῆ δραχμαὶ ἕξι χιλιάδες τετρακόσιες (6.400) διὰ τοῦ ὑπ' ἀριθ. 56816/10.7.81 γραμματίου, 6) Μαρίνα Μπακόλα δραχμαὶ τριακόσιες ἐννενήντα χιλιάδες (390.000) διὰ τοῦ ὑπ' ἀριθ. 56817/10.7.81 γραμματίου, 7) Κληρονόμων Δημ. Πλατῆ δραχμαὶ τετρακόσιες ὀγδόντα χιλιάδες ὀκτακόσιες (480.800) διὰ τοῦ ὑπ' ἀριθ. 56818/10.7.81 γραμματίου, 8) Σπυρίδωνος Μαρίνου δραχμαὶ διακόσιες πενῆντα πέντε χιλιάδες (255.000) διὰ τοῦ ὑπ' ἀριθ. 56819/10.7.81 γραμματίου, 9) Λάμπρου Παπαδήμα δραχμαὶ εἴκοσι τρεῖς χιλιάδες ἑξακόσιες (23.600) διὰ τοῦ ὑπ' ἀριθ. 56820/10.7.81 γραμματίου, 10) Χρήστου Χαρίση δραχμαὶ ἑβδομήντα μία χιλιάδες διακόσιες (71.200) διὰ τοῦ ὑπ' ἀριθ. 56821/10.7.81 γραμματίου, 11) Φωτίου Σιομπότη δραχμαὶ ἕνα ἑκατομμύριο ἑπτακόσιες τριάντα ἑπτὰ χιλιάδες ὀκτακόσιες (1.737.800) διὰ τοῦ 56822/10.7.81 γραμματίου. 12) Ἱερὰ Μονὴ Ἐλεούσης δραχμαὶ ἕνα ἑκατομμύριο ἐννεακόσιες σαράντα χιλιάδες (1.940.000) διὰ τοῦ ὑπ' ἀριθ. 56823/10.7.81 γραμματίου. 13) Ἀπόστολο Νιτσοτόλη δραχμαὶ ἑκατὸν ἑβδομήντα χιλιάδες (170.000) διὰ τοῦ ὑπ' ἀριθ. 56824/10.7.81 γραμματίου, 14) Μιχαὴλ Νιτσοτόλη δραχμαὶ ἑκατὸν δέκα πέντε χιλιάδες ἑξακόσιες (115.600) διὰ τοῦ ὑπ' ἀριθ. 56825/10.7.81 γραμματίου. 15) Εὐαγγέλου καὶ Ἰωάννη Καλύβα δραχμαὶ τρία ἑκατομμύρια ἑκατὸν δύο χιλιάδες τετρακόσιες (3.102.400) διὰ τοῦ ὑπ' ἀριθ. 56826/10.7.81 γραμματίου, 16) Χρῆστο Χαρίση δραχμαὶ τρία ἑκατομμύρια ἐννεακόσιες εἴκοσι ὀκτὼ χιλιάδες ὀκτακόσιες (3.928.800) διὰ τοῦ ὑπ' ἀριθ. 56827/10.7.81 γραμματίου καὶ 17) Κων/νου καὶ Σπυρίδωνος Δόλου δραχμαὶ τέσσερα ἑκατομμύρια διακόσιες δέκα τέσσερες χιλιάδες ὀκτοκόσιες (4.214.800) διὰ τοῦ ὑπ' ἀριθ. 56828/10.7.81 γραμματίου.

Ἡ παροῦσα νὰ δημοσιευθῇ εἰς τὴν Ἐφημερίδα τῆς Κυβερνήσεως.

Ἰωάννινα, 6 Αὐγούστου 1982

Ὁ Δήμαρχος
ΓΕΩΡΓΙΟΣ ΑΪΒΑΤΙΔΗΣ

ΑΠΟ ΤΟ ΕΘΝΙΚΟ ΤΥΠΟΓΡΑΦΕΙΟ